



NATURAL VINTAGE

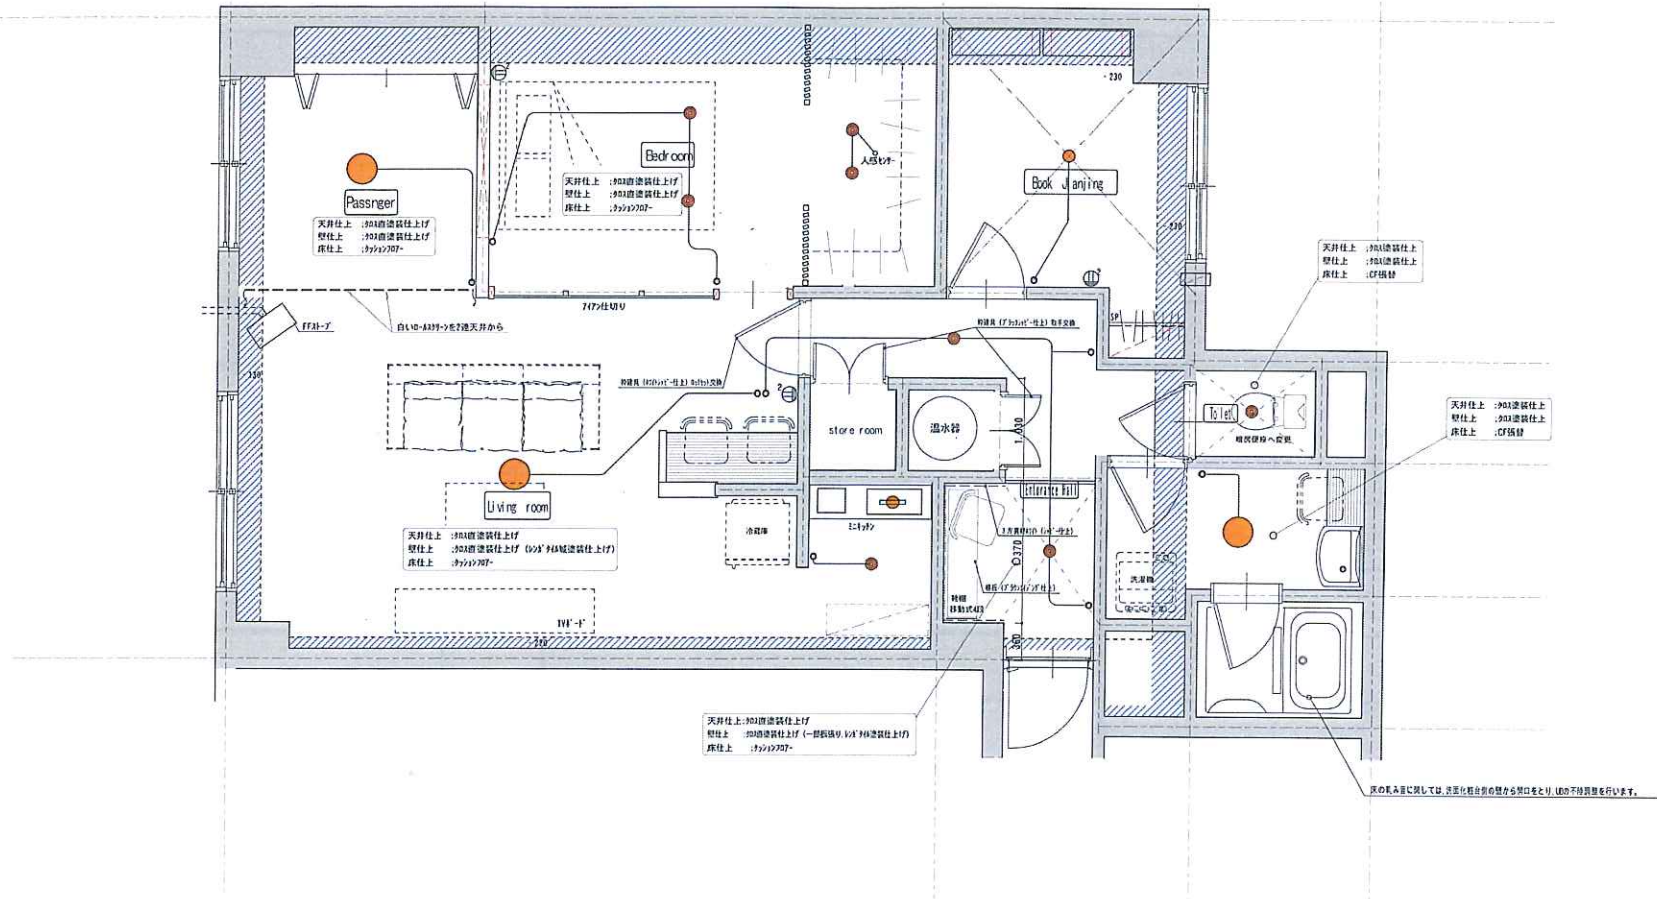


記 事	 株式会社 早水組 一級建築士事務所 北海道知事登録(才水)第374号 管理建築士 一級建築士 第322904号 藤田 弘人	代表となる設計者 一級建築士 322905号 白鳥 裕史	その他の設計者 一級建築士 〃	工事名称 クイレブソハイム(301号室)改修計画案	作成年月日 20-12-20	建出回数 1
		図面名称 〃	図面番号 1/50	図面種類 〃		